
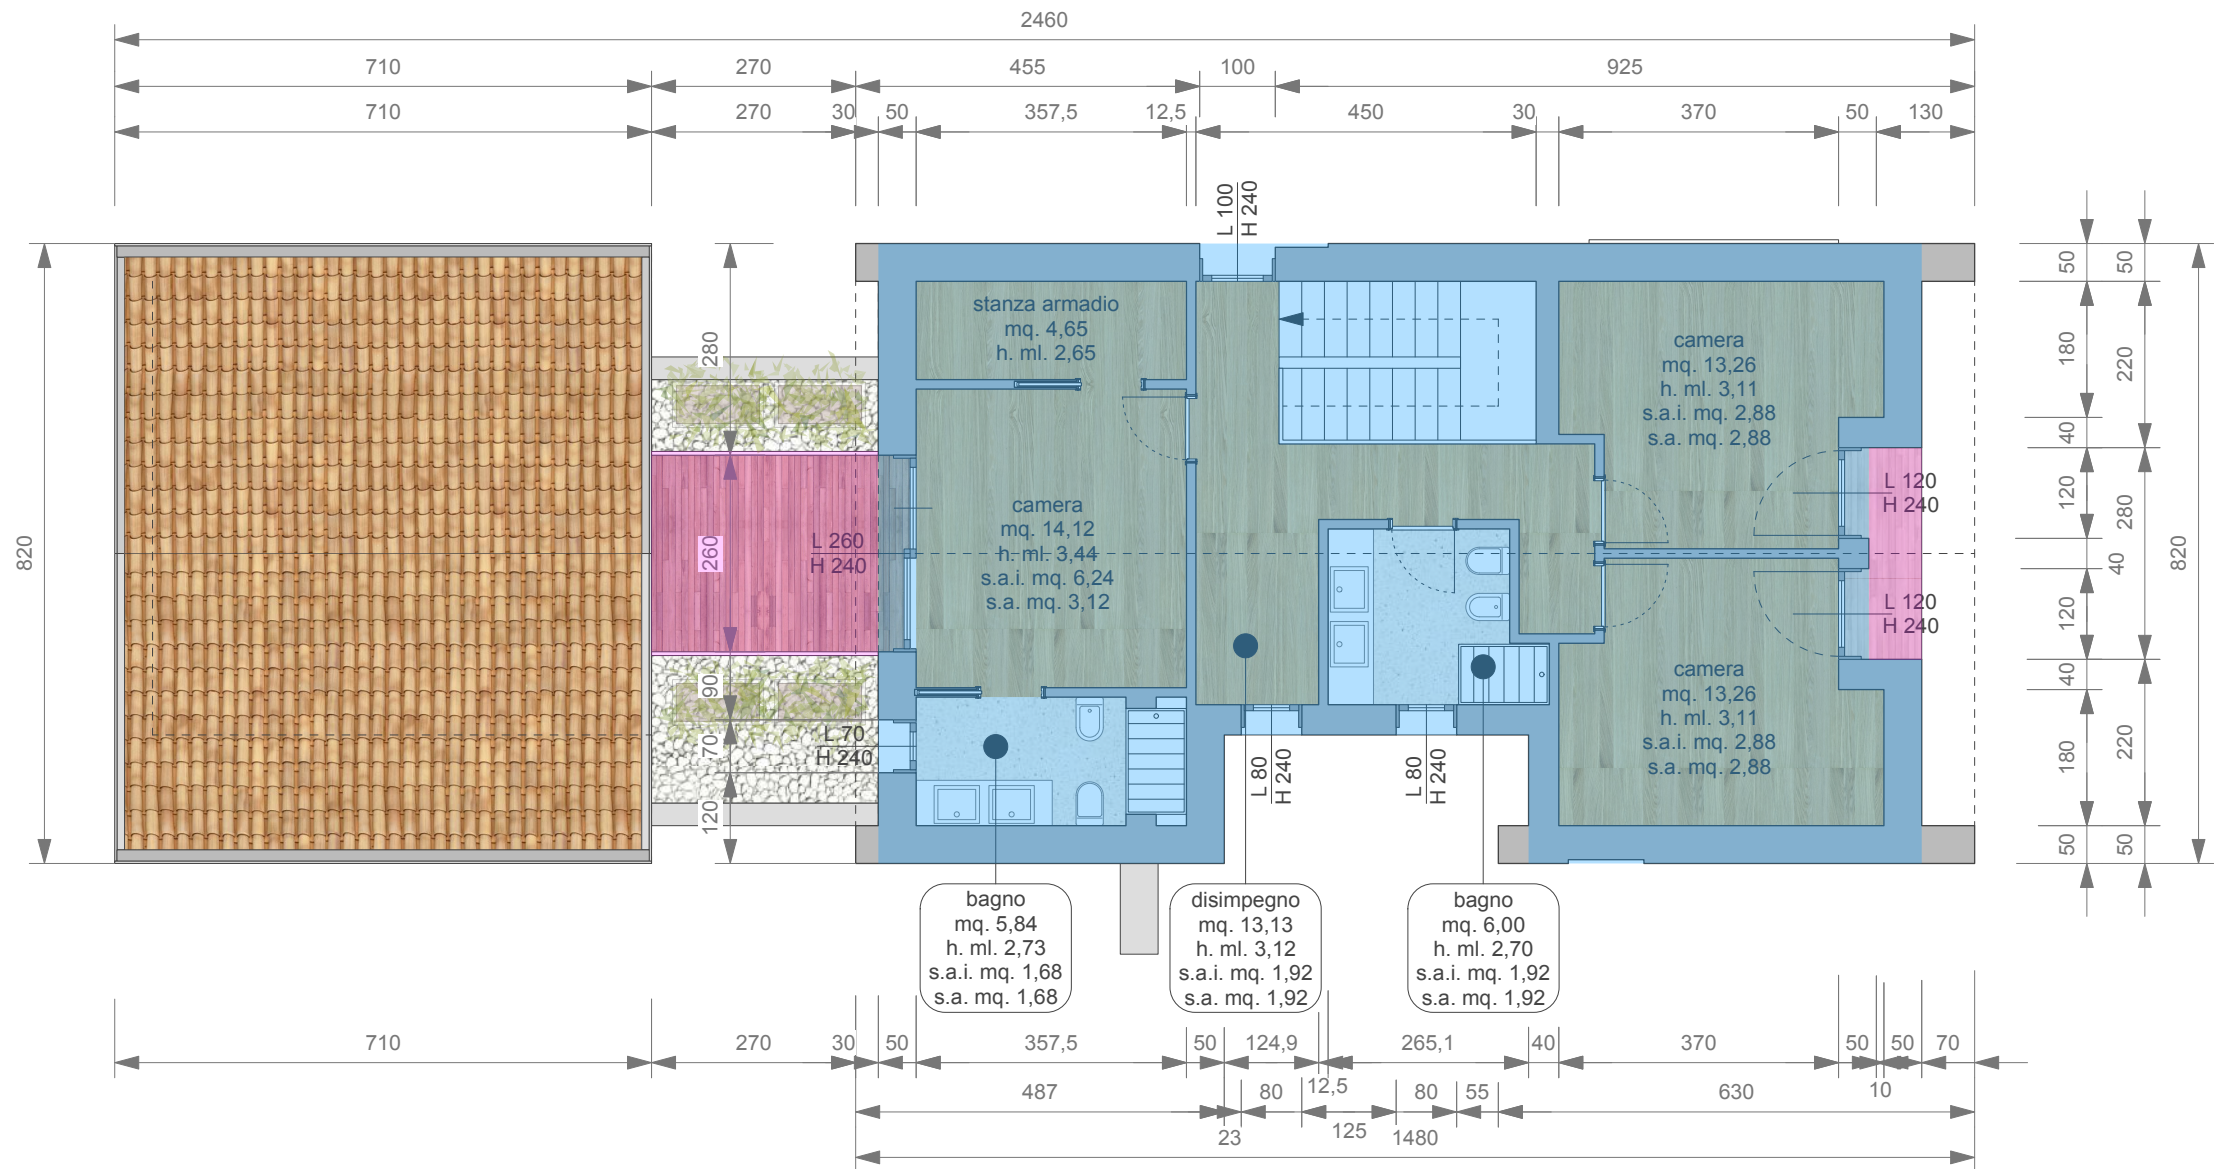
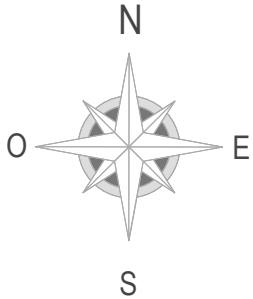


fabbricato B1 - unità residenziale

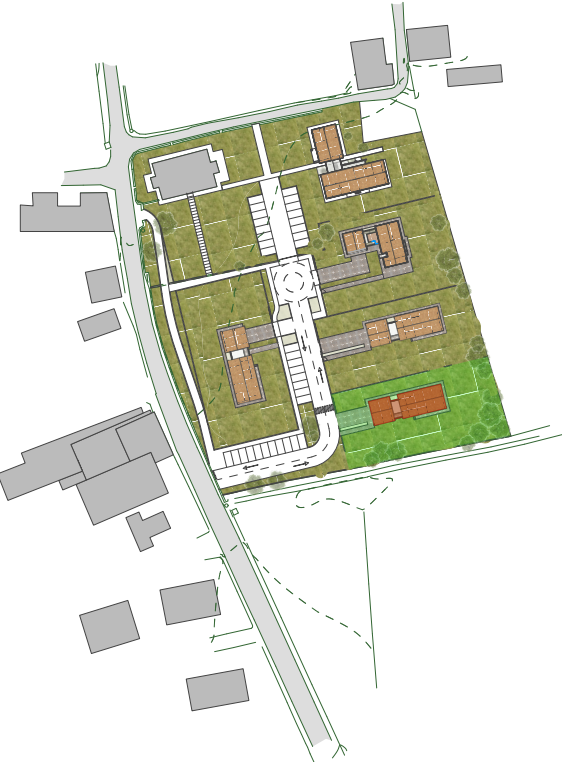

pianta piano primo - scala 1/100